04011392710030008

11361

ΕΦΗΜΕΡΙΣ ΤΗΣ ΚΥΒΕΡΝΗΣΕΩΣ

ΤΗΣ ΕΛΛΗΝΙΚΗΣ ΔΗΜΟΚΡΑΤΙΑΣ

ΤΕΥΧΟΣ ΤΕΤΑΡΤΟ — Αρ. Φύλλου 1139

27 Οκτωβρίου 2003

ΠΕΡΙΕΧΟΜΕΝΑ

ΑΠΟΦΑΣΕΙΣ

ΑΠΟΦΑΣΕΙΣ

Αριθ. 1079809/7116/Β0010 (1)

Καθορισμός ορίων αιγιαλού και δημιουργία ζώνης παραλίας στη θέση «ΛΕΠΙΤΣΑ» κοιλάδας Δήμου Δημου Κρανιδίου Ν. Αργολίδας.

Ο ΥΦΥΠΟΥΡΓΟΣ ΟΙΚΟΝΟΜΙΑΣ ΚΑΙ ΟΙΚΟΝΟΜΙΚΩΝ

Έχοντας υπόψη:

1. Τις διατάξεις του Ν. 2971/2001 (ΦΕΚ 285/τ.Α΄/19.12.2001) «Περί αιγιαλού και παραλίας».

2. Τις διατάξεις του Ν.Δ. 439/70 «περί συμπληρώσεως των διατάξεων περί αιγιαλού».

3. Τις διατάξεις του Ν. 3200/55 «περί διοικητικής αποκέντρωσης» όπως αυτές τροποποιήθηκαν και ισχύουν σήμερα με τα Ν.Δ. 532/1970, Β.Δ. 704/1970, Β.Δ. 705/1970, Β.Δ. 192/1972, Π.Δ. 71/1984, Π.Δ. 347/1986, Ν. 2026/1992 και Π.Δ. 97/1993.

4. Τις διατάξεις του άρθρου 19 παράγρ. 5 Ν. 2344/1995, του άρθρου 52 παρ. 6 του Ν. 2218/1994, του άρθρου 4 παρ. 7 του Ν. 2240/1994, δυνάμει των οποίων αρμοδιότητες του Υπουργείου Οικονομικών που είχαν μεταβιβασθεί στους Νομάρχες, ανήκουν στον Περιφερειακό Δ/ντή, σε συνδυασμό με αυτές του άρθρου 14 παρ. 2 του Ν. 2399/96 με τις οποίες προβλέπεται η κατάργηση των θέσεων των Περ/κών Δ/ντών, οι αρμοδιότητες πλέον του οποίου περιήλθαν στο Γενικό Γραμματέα της Περιφέρειας και ασκούνται από τον Αναπληρωτή Περιφερειακό Διευθυντή.

5. Τις διατάξεις του τέταρτου εδαφίου της παραγρ. 2 του άρθρου 1 και της παραγρ. 6 του ιδίου άρθρου του Ν. 2503/97 «Διοίκηση, οργάνωση, στελέχωση της Περιφέρειας, ρύθμιση θεμάτων για την Τοπική Αυτοδιοίκηση και άλλες διατάξεις» (ΦΕΚ 107/Α΄), σύμφωνα με τις οποίες οι Περιφερειακές Υπηρεσίες του Υπουργείου Οικονομικών, που συγκροτούσαν την Περιφερειακή Διοίκηση του Νομού ή της Νομαρχίας, δεν υπήχθησαν στην ενιαία οργανική μονάδα της Περιφέρειας, ούτε καταργήθηκαν, αλλά αποτελούν από 1.9.1997 Υπηρεσίες του Υπουργείου Οικονομικών.

6. Το 28979/31.7.1997 έγγραφο της Δ/νσης Διοίκησης του Υπουργείου Εσωτερικών, Δημόσιας Διοίκησης και Αποκέντρωσης, σύμφωνα με το οποίο οι αρμοδιότητες του Γενικού Γραμματέα της Περιφέρειας σε θέματα Υπηρεσιών του Υπουργείου Οικονομικών, μεταφέρονται από 1.9.1997 στον Υπουργό Οικονομικών.

7. Την 1065956/863/Α0006/15.7.2003 (ΦΕΚ 985 τ.Β΄/16.7.2003) κοινή απόφαση των Πρωθυπουργού και Υπουργού Οικονομίας και Οικονομικών, «περί ανάθεσης αρμοδιοτήτων του Υπουργού Οικονομίας και Οικονομικών στους Υφυπουργούς».

8. Την 1115093/1378/Α0006/17.12.2001 (ΦΕΚ 1720 τ.Β΄/21.12.2001) απόφαση του Υφυπουργού Οικονομικών, «περί μεταβίβασης αρμοδιοτήτων του Υφυπουργού Οικονομικών στον Γενικό Γραμματέα, στους Γενικούς Δ/ντές κ.λ.π του Υπουργείου Οικονομικών, όπως αυτή τροποποιήθηκε με την αριθμ. 1041136/468/Α0006/8.5.2002 Απόφαση του Υφυπουργού Οικονομίας και Οικονομικών, με την οποία τροποποιείται και συμπληρώνεται η προηγούμενη Απόφαση.

9. Την από 23.4.2003 έκθεση της κατά το άρθρο 3 του Ν. 2971/2001 (ΦΕΚ 285/τ.Α΄/19.12.2001) «Περί αιγιαλού και παραλίας» αρμόδιας Επιτροπής καθορισμό ορίων αιγιαλού και παραλίας, για τον καθορισμό ορίων αιγιαλού και δημιουργία ζώνης παραλίας στη θέση «ΛΕΠΙΤΣΑ» Κοιλάδας Δήμου Κρανιδίου Ν. Αργολίδας.

10. Το, από υπ. Οκτώβριο του 2002, τοπογραφικό διάγραμμα κλίμακας 1:500 σε δύο (2) πινακίδες, το οποίο συντάχθηκε από τον Αντώνη Αντωνόπουλο Τοπογράφο Μηχανικό, ελέγχθηκε για την ακρίβεια της αποτύπωσης την 5.11.2002 από τον Αλέξανδρο Σερετόπουλο Πολιτικό - Μηχ/κό της ΤΥΔΚ Ν. Αργολίδας και θεωρήθηκε την ίδια ημερομηνία από τον Δημ. Μπασιάκο Προϊστάμενο της ίδιας Υπηρεσίας.

11. Την 544.5/591/03/Αρ. ΣΧ 748/1.7.2003 σύμφωνη γνώμη του ΓΕΝ για τα όρια αιγιαλού - παραλίας, αποφασίζουμε:

Επικυρώνουμε την από 23.4.2003 έκθεση της κατά το άρθρο 3 του Ν. 2971/2001 αρμόδιας Επιτροπής καθορισμού ορίων αιγιαλού και παραλίας, για τον καθορισμό ορίων αιγιαλού και δημιουργία ζώνης παραλίας στη θέση «ΛΕΠΙΤΣΑ» Κοιλάδας Δήμου Κρανιδίου, Ν. Μαγνησίας, καθώς επίσης το, από Οκτώβριο του 2002, τοπογραφικό διάγραμμα, κλίμακας 1:500 σε δύο (2) πινακίδες, το οποίο συντάχθηκε από τον Αντώνη Αντωνόπουλο, Τοπογράφο Μηχανικό, ελέγχθηκε για την ακρίβεια της αποτύπωσης την 5.11.2002 από τον Αλέξανδρο Σερετόπουλο Πολιτικό Μηχανικό της Τ.Υ.Δ.Κ. Ν. Αργολίδας και θεωρήθηκε την ίδια ημερομηνία από τον Δημ. Μπασιάκο Προϊστάμενο της ίδιας Υπηρεσίας.

Στο τοπογραφικό αυτό διάγραμμα καθορίσθηκε από την αρμόδια Επιτροπή, όπως πιο πάνω αναφέρεται:

Η οριογραμμή του αιγιαλού με συνεχή κόκκινη πολυγωνική γραμμή με στοιχεία 1 Ξ 15, 2, 3,....... 12, 13, 14 Ξ 1 της οποίας οι κορυφές εξασφαλίζονται με ορθογώνιες συντεταγμένες εξαρτημένου συστήματος Γ.Υ.Σ.

Η οριογραμμή της παραλίας με συνεχή κίτρινη πολυγωνική γραμμή, με στοιχεία 1΄ Ξ 15΄, 2΄, 3΄, ... 12΄, 13΄, 14΄, 15΄ ΞΙ΄.

Καθορίζεται ζώνη παραλίας πλάτους 10 μέτρων διότι δεν εξυπηρετούνται οι σκοποί του άρθρου 1, παρ. 2 του Ν. 2971/2001.

Δεν υπάρχουν κτίσματα στη ζώνη αιγιαλού & παραλίας.

Η απόφαση αυτή μαζί με την έκθεση της Επιτροπής και το τοπογραφικό διάγραμμα, θα δημοσιευθούν στην Εφημερίδα της Κυβερνήσεως.

Αθήνα, 30 Σεπτεμβρίου 2003

Με εντολή Υφυπουργού
Ο Γενικός Διευθυντής
Δημ. Περιουσίας και Εθν. Κληρ/των
ΣΠΥΡΟΣ Ι. ΣΤΑΘΗΣ

ΕΚΘΕΣΗ

Ναύπλιο, σήμερα 23.4.2003, ημέρα Τετάρτη, συνέρχεται η Επιτροπή Καθορισμού των ορίων του αιγιαλού και παραλίας και θέσεων αμμοληψίας (άρθρου 100 Π.Δ. 284/88, όπως τροποποιήθηκε με το άρθρο 3 παρ. 1 του Ν. 2971/2001 «περί αιγιαλού και παραλίας») στο Κατάστημα της Κτηματικής Υπηρεσίας Ν. Αργολίδας, αποτελούμενη από τους:

1. Σαρρή Μαρία, Προϊσταμένη της Κτηματικής Υπηρεσίας Ν. Αργολίδας
2. Μπασιάκο Δημήτριο, του Κλάδου ΠΕ Μηχ/κών με Α΄ βαθμό, Προϊστάμενο της Τ.Υ.Δ.Κ. Ν. Αργολίδας.
3. Θεοφίλου Ανδρέα, Λιμενάρχη Πορτοχελίου
4. Σκλήρη Γεώργιο, Δ/ντή της Δ/νσης Πολεοδομίας της Νομ/κής Αυτ/σης Αργολίδας.
5. Αθανασούλη Ιωάννη, του Κλάδου ΠΕ Μηχ/κών με Δ΄ βαθμό, αναπληρωτή Δ/ντή της Δ/νσης ΠΕΧΩ Πελοποννήσου, με γραμματέα την Κων/να Μηναίου του Κλάδου ΔΕ/Α΄ Εφορ/κών, υπάλληλο της Κτηματικής Υπηρεσίας Ν. Αργολιδας, προκειμένου να καθορίσει τις οριογραμμές αιγιαλού - παραλίας, στη θέση «ΛΕΠΙΤΣΑ» Κοιλάδας Δήμου Κρανιδίου Ν. Αργολίδας.

Η Επιτροπή αφού έλαβε υπόψη:

1) Την από 23.10.2002 αίτηση του Γεωργιου Δημ. Γιαννακόπουλου.

2) Το από Οκτώβριο 2002 τοπογραφικό διάγραμμα , που συντάχθηκε από τον Αντώνη Αντωνόπουλο, Τοπογράφο Μηχ/κό, σε κλίμακα 1:500, σε -2- πινακίδες, ελέγχθηκε για την ακρίβεια της αποτύπωσης από τον Αλέξανδρο Σερετόπουλο, Πολιτικό Μηχ/κό, υπάλληλο της Τ.Υ.Δ.Κ. Ν. Αργολίδας στις 5.11.2002 και θεωρήθηκε την ίδια ημερομηνία από τον Δημ. Μπασιάκο, Προϊστάμενο της ίδιας Υπηρεσίας, όπως ορίζεται σχετικά (Ν. 2971/2001-άρθρο 4 παρ. 2).

3) Τις διατάξεις του Ν. 2971/2001 «περί αιγιαλού και παραλίας» και τέλος, αφού μετέβη επί τόπου και σχημάτισε γνώμη α) για το πλάτος της βρεχόμενης ζώνης της ξηράς, η οποία είναι βραχώδης σε μερικά τμήματα και αμμώδης σε άλλα και β) για τα λοιπά συναφή στοιχεία

4) Την από 5.11.2002 έκθεση αρμόδιας Επιτροπής.

5) Την Φ.544.5/306/03/Αριθ.Σχ.344/3.4.2003 γνωμοδότηση του Γενικού Επιτελείου Ναυτικού (αρνητική), αποφασίζει:


Καθορίζει επί του διαγράμματος αυτού, με κόκκινη συνεχή πολυγωνική γραμμή και με στοιχεία 1Ξ 15, 2, 3, ..., 12, 13, 14, Ξ1, την οριογραμμή του αιγιαλού.

Καθορίζει επίσης με κίτρινη συνεχή πολυγωνική γραμμή και με στοιχεία 1΄Ξ 15΄, 2΄, 3΄,...., 12΄, 13΄, 14΄, 15΄ Ξ1΄, την οριογραμμή παραλίας (σε απόσταση - 10 μ. από την οριογραμμή του αιγιαλού), προκειμένου να εξασφαλισθεί η επικοινωνία ξηράς - θάλασσας και αντίθετα, ακόμη δε για την εξυπηρέτηση εξωραϊστικών και λοιπών κοινωφελών σκοπών (σχετικό το άρθρο 1 παραγρ. 2 του Ν. 2971/2001). Όλες οι κορυφές των γραμμών εξασφαλίζονται με ορθογώνιες συντεταγμένες εξαρτημένου συστήματος της Γ.Υ.Σ.

Μέσα στη ζώνη του αιγιαλού και της παραλίας δεν υπάρχουν κτίσματα.

Η Επιτροπή

Η Πρόεδρος	Τα Μέλη
	Δ. ΜΠΑΣΙΑΚΟΣ
	Α. ΘΕΟΦΙΛΟΥ
	Γ. ΣΚΛΗΡΗΣ
Μ. ΣΑΡΡΗ	Ι. ΑΘΑΝΑΣΟΥΛΗΣ

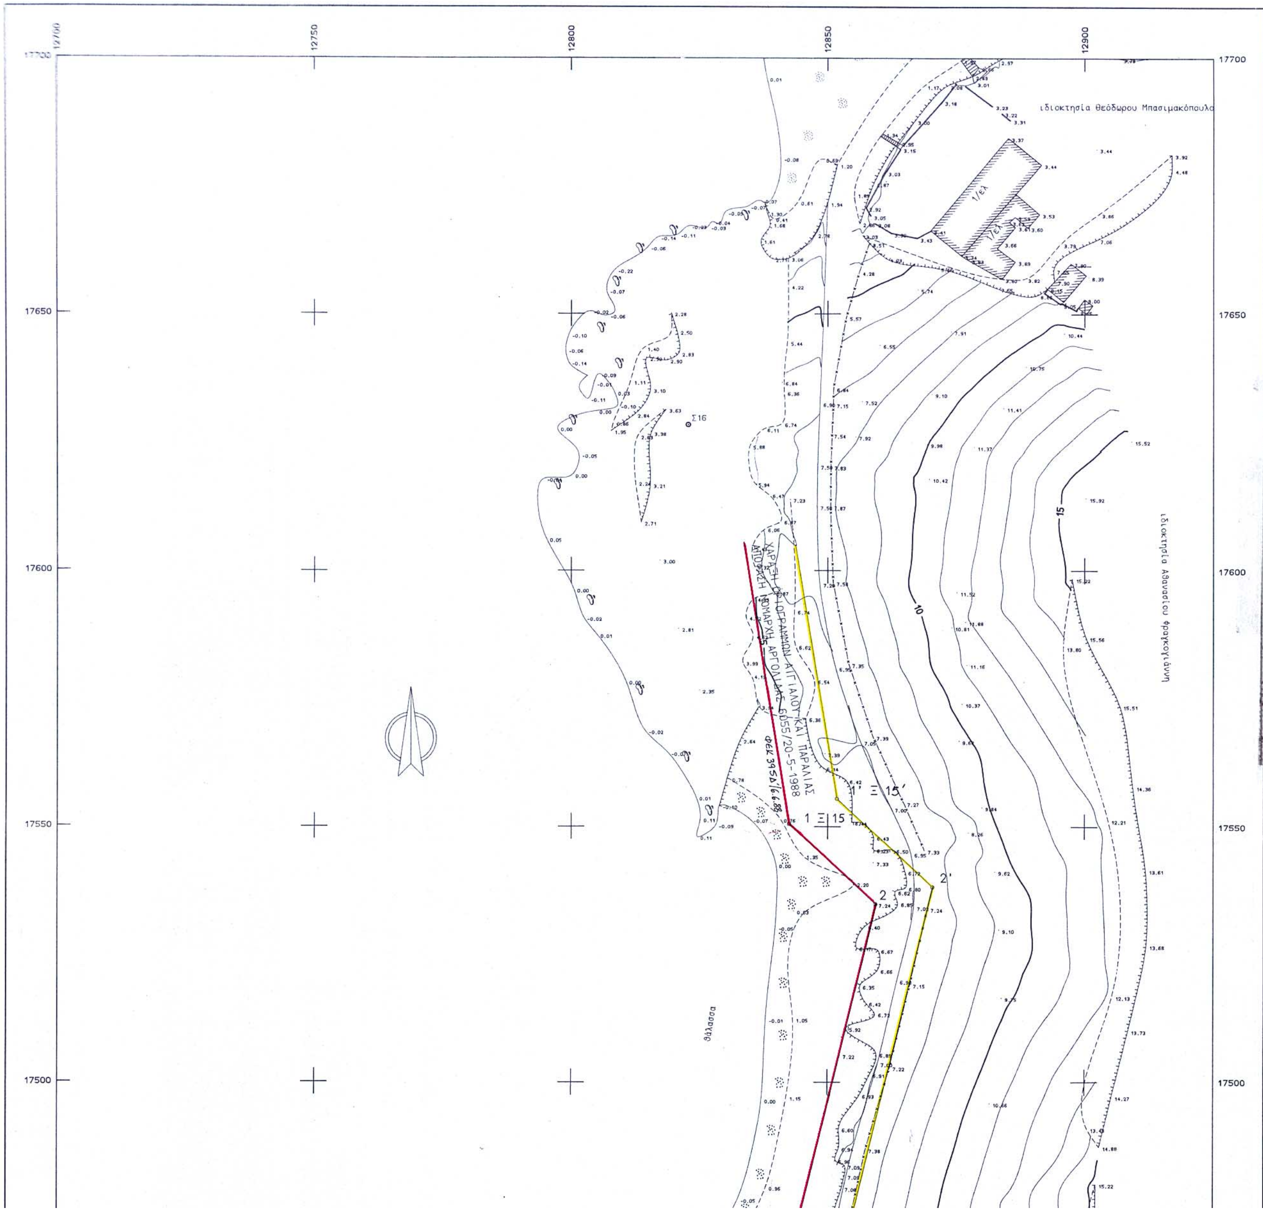


1

ΣΥΝΤΕΤΑΓΜΕΝΕΣ ΚΟΡΥΦΩΝ ΟΡΙΟΓΡΑΜΜΩΝ ΑΙΓΙΑΛΟΥ & ΠΑΡΑΛΙΑΣ

ΣΗΜΕΙΟ	X	Y	ΣΗΜΕΙΟ	X	Y	ΣΗΜΕΙΟ	X	Y
1	12842.500	17550.500	2	12859.380	17534.741	3	12829.947	17414.714
4	12811.495	17406.344	5	12798.180	17345.854	6	12783.533	17327.402
7	12780.417	17231.548	8	12776.524	17137.224	9	12763.646	17042.507
10	12723.221	17006.575	11	12690.022	16983.944	12	12685.524	16964.334
13	12717.723	16923.571	14	12754.198	16890.428	1΄	12851.819	17555.480
2΄	12870.444	17538.092	3΄	12838.511	17407.618	4΄	12820.185	17399.305
5΄	12807.449	17341.447	6΄	12793.420	17323.774	7΄	12790.410	17231.180
8΄	12786.496	17136.342	9΄	12773.056	17037.492	10΄	12729.385	16998.674
11΄	12698.893	16977.889	12΄	12696.342	16966.770	13΄	12725.058	16930.417
14΄	12763.350	16895.300	15΄	12763.889	16892.894			

ΑΠΟΣΠΑΣΜΑ ΧΑΡΤΗ 1:50000

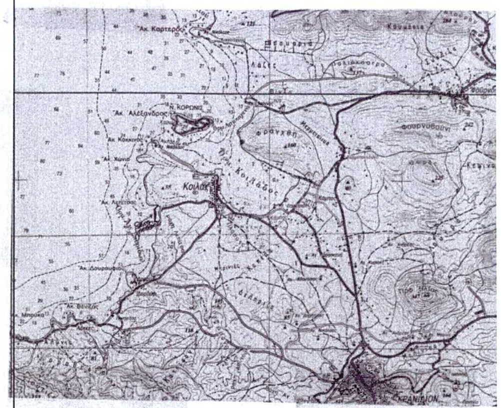

ΥΠΟΜΝΗΜΑ ΕΠΙΤΡΟΠΗΣ

1. Το παρόν τοπογραφικό διάγραμμα συνοδεύει την από 23-4-2003 έκθεση της επιτροπής καθορισμού των ορίων του αιγιαλού & παραλίας & θέσεων αλιευτηρίας σύμφωνα με το άρθρο 100 του Π.Δ. 284/88, όπως τροποποιήθηκε με το άρθρο 3 παρ. 1 του Ν. 2971/2001 "περί αιγιαλού & παραλίας"
2. (κόκκινη) 1≡15, 2, 3 ... 12, 13, 14≡1 οριογραμμή αιγιαλού
   (κίτρινη) 1΄≡15΄, 2΄, 3΄ ... 12΄, 13΄, 14΄, 15΄≡1΄ οριογραμμή παραλίας
3. Οι κορυφές των οριογραμμών εξασφαλίζονται όπως φαίνεται στο διάγραμμα, με ορθογώνιες συντεταγμένες Γ.Υ.Σ.
4. Μέσα στη ζώνη του αιγιαλού & της παραλίας δεν υπάρχουν κτίσματα.

Η ΕΠΙΤΡΟΠΗ

Η ΠΡΟΕΔΡΟΣ

ΜΑΡΙΑ ΣΑΡΡΗ
ΠΕ ΕΦΟΡΙΑΚΕΣ
ΜΕ ΒΑΘΜΟ Α

ΤΑ ΜΕΛΗ


2)


3)

4)

5)

ΣΥΜΒΟΛΙΣΜΟΙ

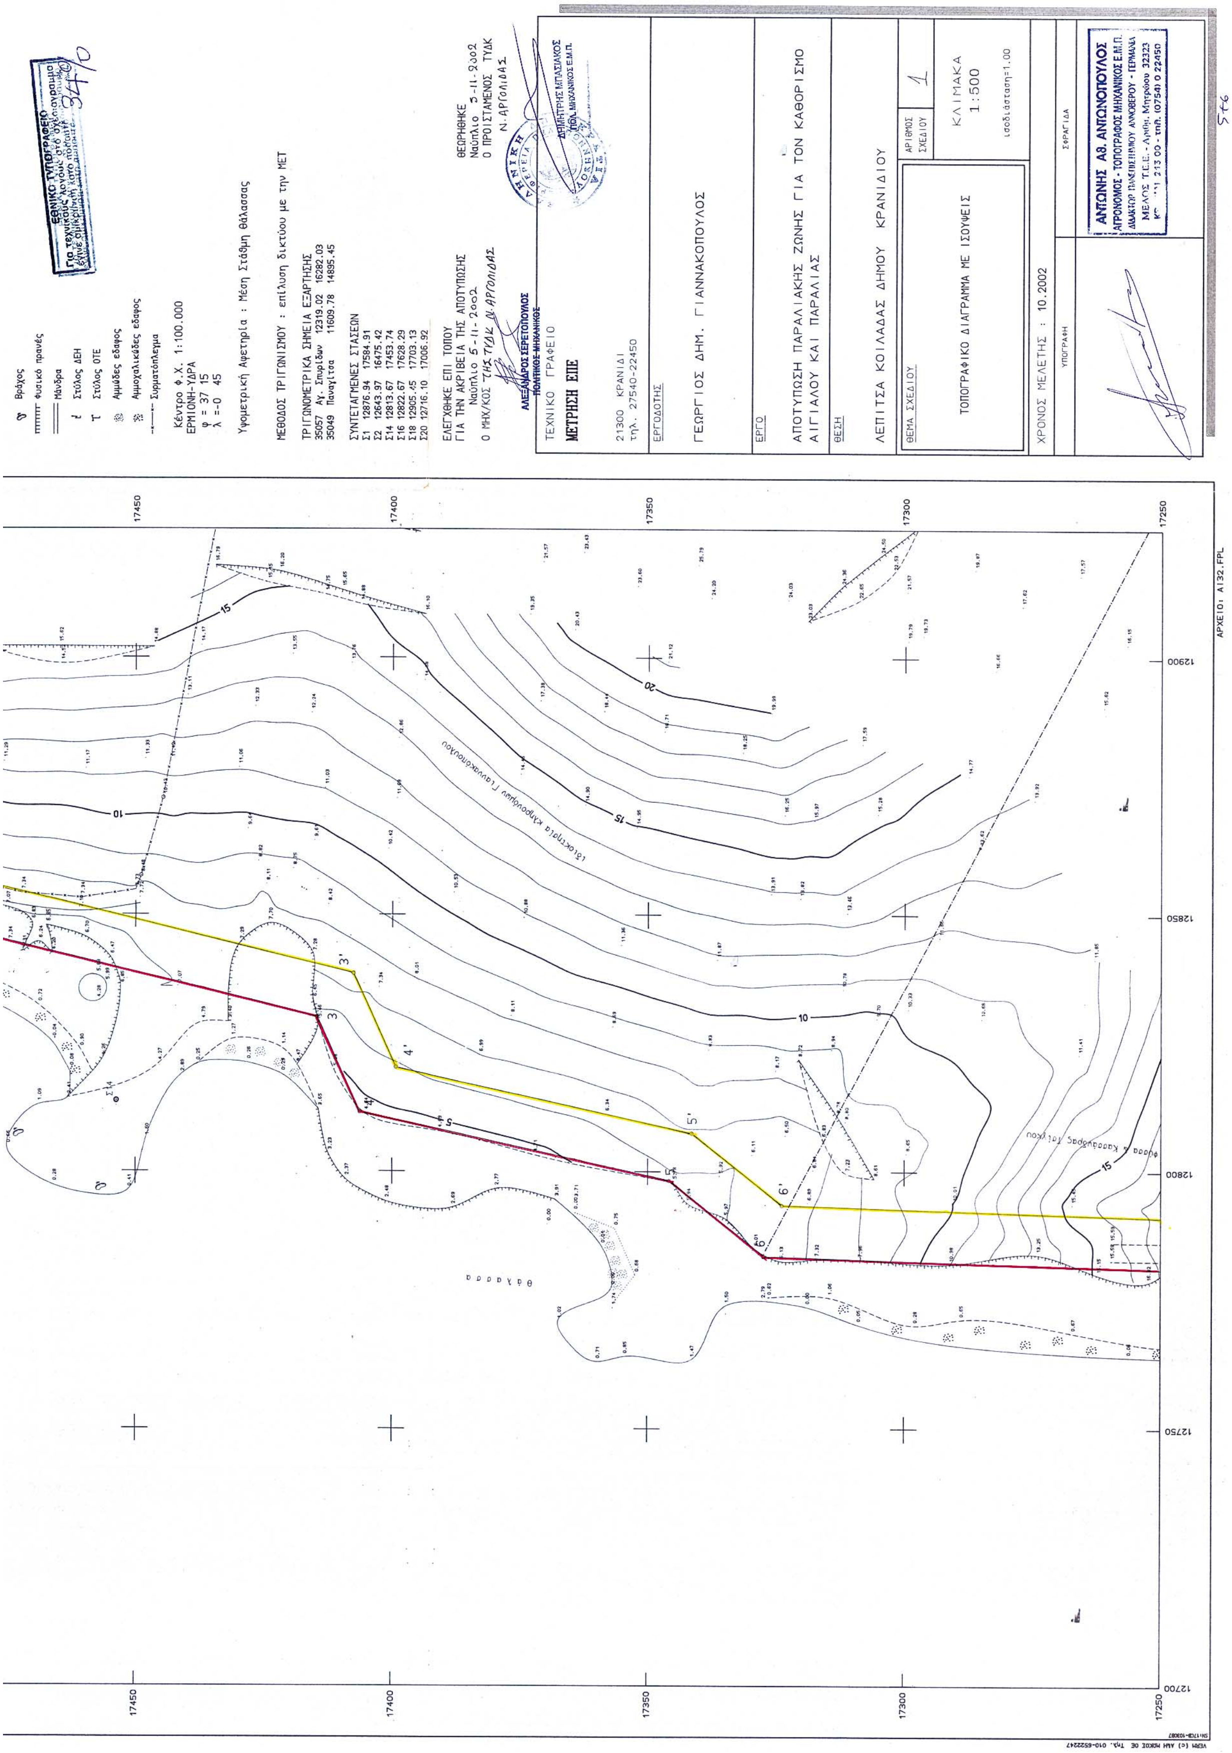
Βράχος
Φυσικό πρανές
Μάνδρα
Στύλος ΔΕΗ
Στύλος ΟΤΕ
Αμμώδες εδαφος
Αμμοχαλικώδες εδαφος
Συρματόπλεγμα
Κέντρο Φ.Χ. 1:100.000
ΕΡΜΙΟΝΗ-ΥΔΡΑ
φ = 37 15
λ =-0 45
Υψομετρική Αφετηρία : Μέση Στάθμη Θάλασσας
ΜΕΘΟΔΟΣ ΤΡΙΓΩΝΙΣΜΟΥ : επίλυση δικτύου με την ΜΕΤ
ΤΡΙΓΩΝΟΜΕΤΡΙΚΑ ΣΗΜΕΙΑ ΕΞΑΡΤΗΣΗΣ
35057 Αγ. Σπυρίδων 12319.02 16282.03
35049 Παναγίτσα 11609.78 14895.45
ΣΥΝΤΕΤΑΓΜΕΝΕΣ ΣΤΑΣΕΩΝ
Σ1 12876.94 17584.91
Σ2 12643.97 16475.42
Σ14 12813.67 17453.74
Σ16 12822.67 17628.29
Σ18 12905.45 17703.13
Σ20 12716.10 17006.92
ΕΛΕΓΧΘΗΚΕ ΕΠΙ ΤΟΠΟΥ
ΓΙΑ ΤΗΝ ΑΚΡΙΒΕΙΑ ΤΗΣ ΑΠΟΤΥΠΩΣΗΣ
Ναύπλιο 5-11-2002
Ο ΜΗΧ/ΚΟΣ ΤΗΣ ΤΥΔΚ Ν. ΑΡΓΟΛΙΔΑΣ
ΑΛΕΞΑΝΔΡΟΣ ΣΕΡΕΤΟΠΟΥΛΟΣ
ΠΟΛΙΤΙΚΟΣ ΜΗΧΑΝΙΚΟΣ
ΘΕΩΡΗΘΗΚΕ
Ναύπλιο 5-11-2002
Ο ΠΡΟΙΣΤΑΜΕΝΟΣ ΤΥΔΚ
Ν. ΑΡΓΟΛΙΔΑΣ
ΔΗΜΗΤΡΗΣ ΜΠΑΣΙΑΚΟΣ
ΠΟΛ. ΜΗΧΑΝΙΚΟΣ Ε.Μ.Π.
ΕΘΝΙΚΟ ΤΥΠΟΓΡΑΦΕΙΟ
ΤΕΧΝΙΚΟ ΓΡΑΦΕΙΟ
ΜΕΤΡΗΣΗ ΕΠΕ
21300 ΚΡΑΝΙΔΙ
τηλ. 27540-22450
ΕΡΓΟΔΟΤΗΣ
ΓΕΩΡΓΙΟΣ ΔΗΜ. ΓΙΑΝΝΑΚΟΠΟΥΛΟΣ
ΕΡΓΟ
ΑΠΟΤΥΠΩΣΗ ΠΑΡΑΛΙΑΚΗΣ ΖΩΝΗΣ ΓΙΑ ΤΟΝ ΚΑΘΟΡΙΣΜΟ ΑΙΓΙΑΛΟΥ ΚΑΙ ΠΑΡΑΛΙΑΣ
ΘΕΣΗ
ΛΕΠΙΤΣΑ ΚΟΙΛΑΔΑΣ ΔΗΜΟΥ ΚΡΑΝΙΔΙΟΥ
ΘΕΜΑ ΣΧΕΔΙΟΥ
ΤΟΠΟΓΡΑΦΙΚΟ ΔΙΑΓΡΑΜΜΑ ΜΕ ΙΣΟΥΨΕΙΣ
ΑΡΙΘΜΟΣ ΣΧΕΔΙΟΥ 1
ΚΛΙΜΑΚΑ 1:500
ισοδιάσταση=1.00
ΧΡΟΝΟΣ ΜΕΛΕΤΗΣ : 10.2002
ΥΠΟΓΡΑΦΗ
ΣΦΡΑΓΙΔΑ
ΑΝΤΩΝΗΣ ΑΘ. ΑΝΤΩΝΟΠΟΥΛΟΣ
ΑΓΡΟΝΟΜΟΣ - ΤΟΠΟΓΡΑΦΟΣ ΜΗΧΑΝΙΚΟΣ Ε.Μ.Π.
ΜΕΛΟΣ Τ.Ε.Ε. - Αριθμ. Μητρώου 32323
θάλασσα
ιδιοκτησία κληρονόμων Γιαννακόπουλου
ΑΡΧΕΙΟ: A132.FPL

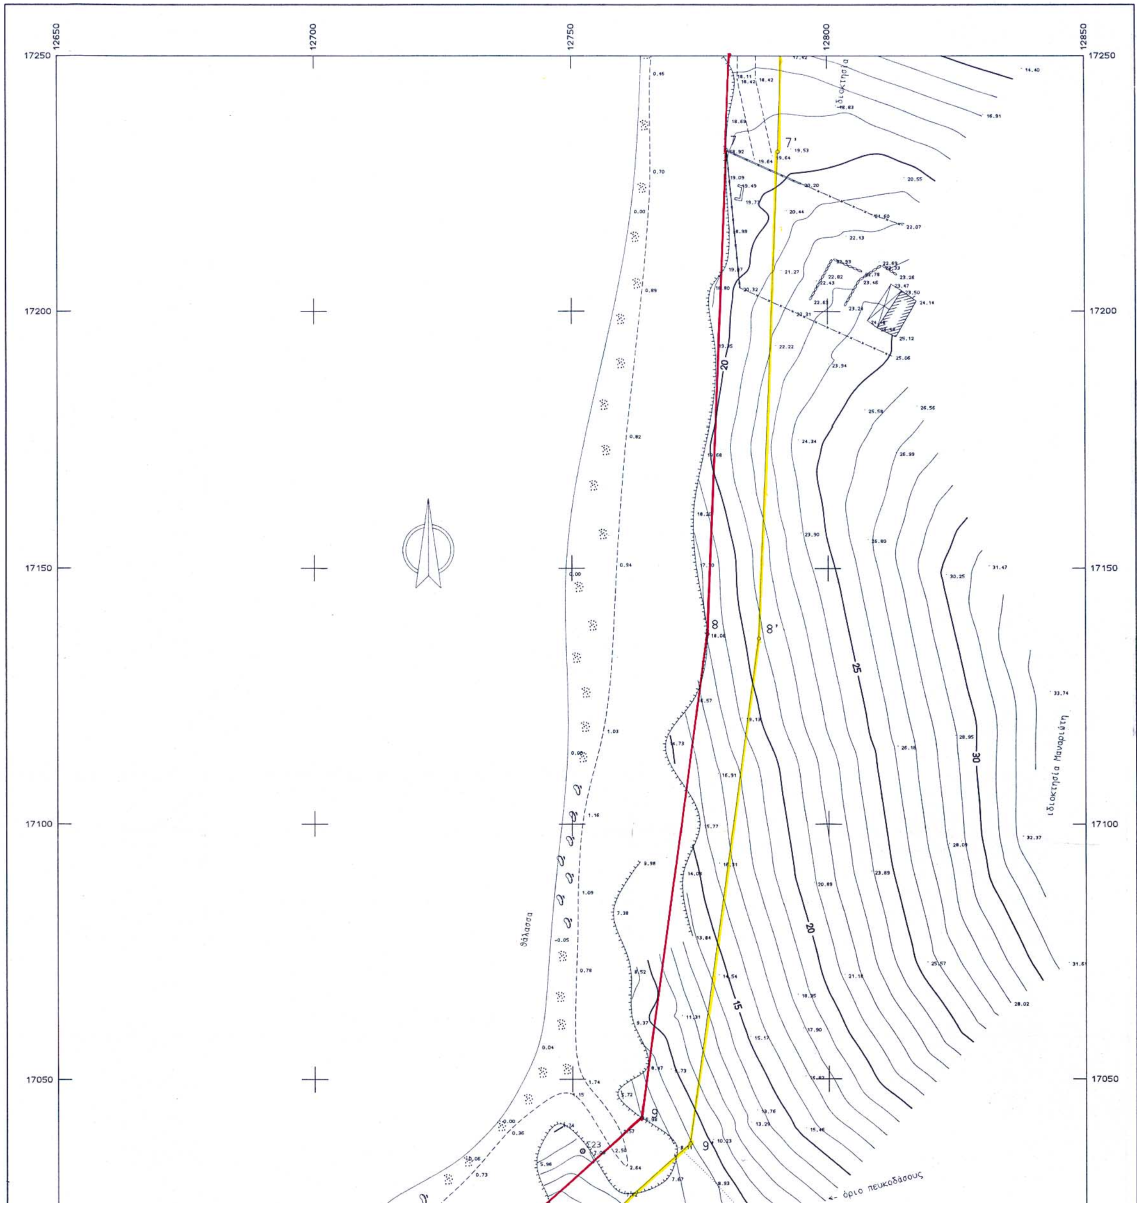


2

ΣΥΝΤΕΤΑΓΜΕΝΕΣ ΚΟΡΥΦΩΝ ΟΡΙΟΓΡΑΜΜΩΝ ΑΙΓΙΑΛΟΥ & ΠΑΡΑΛΙΑΣ

ΣΗΜΕΙΟ	X	Y	ΣΗΜΕΙΟ	X	Y	ΣΗΜΕΙΟ	X	Y
1	12842.500	17550.500	2	12859.380	17534.741	3	12829.947	17414.714
4	12811.495	17406.344	5	12798.180	17345.854	6	12783.533	17327.402
7	12780.417	17231.548	8	12776.524	17137.224	9	12763.646	17042.507
10	12723.221	17006.575	11	12690.022	16983.944	12	12685.524	16964.334
13	12717.723	16923.571	14	12754.198	16890.428	1΄	12851.819	17555.480
2΄	12870.444	17538.092	3΄	12838.511	17407.618	4΄	12820.185	17399.305
5΄	12807.449	17341.447	6΄	12793.420	17323.774	7΄	12790.410	17231.180
8΄	12786.496	17136.342	9΄	12773.056	17037.492	10΄	12729.385	16998.674
11΄	12698.893	16977.889	12΄	12696.342	16966.770	13΄	12725.058	16930.417
14΄	12763.350	16895.300	15΄	12763.889	16892.894			

ΑΠΟΣΠΑΣΜΑ ΧΑΡΤΗ 1:50000

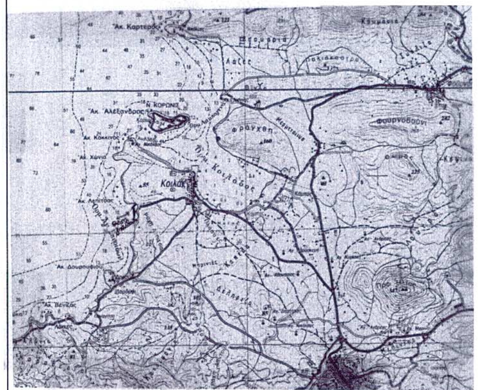

ΥΠΟΜΝΗΜΑ ΕΠΙΤΡΟΠΗΣ

1. Το παρόν τοπογραφικό διάγραμμα συνοδεύει την από 23-4-2003 έκθεση της επιτροπής καθορισμού των ορίων του αιγιαλού & παραλίας & θέσεων αμμοληψίας σύμφωνα με το άρθρο 100 του Π.Δ. 284/88, όπως τροποποιήθηκε με το άρθρο 3 παρ. 1 του Ν. 2971/2001 "Περί αιγιαλού & παραλίας"
2. (κόκκινη) 1≡15, 2, 3 .... 12, 13, 14≡1 οριογραμμή αιγιαλού
   (κίτρινη) 1΄≡15΄, 2΄, 3΄ .... 12΄, 13΄, 14΄, 15΄≡1΄ οριογραμμή παραλίας
3. Οι κορυφές των οριογραμμών εξασφαλίζονται όπως φαίνεται στο διάγραμμα, με ορθογώνιες συντεταγμένες Γ.Υ.Σ.
4. Μέσα στη ζώνη του αιγιαλού & της παραλίας δεν υπάρχουν κτίσματα.

Η ΕΠΙΤΡΟΠΗ

Η ΠΡΟΕΔΡΟΣ

ΜΑΡΙΑ ΧΑΡΡΗ
ΠΕ ΕΦΟΡΙΑΚΟΣ
ΜΕ ΒΑΘΜΟ Α

ΤΑ ΜΕΛΗ

2)
3)
4)
5)

ΣΥΜΒΟΛΙΣΜΟΙ


ΕΘΝΙΚΟ ΤΥΠΟΓΡΑΦΕΙΟ
Βραχος
Φυσικό πρανές
Μάνδρα
Στύλος ΔΕΗ
Στύλος ΟΤΕ
Αμμώδες έδαφος
Αμμοχαλικώδες έδαφος
Συρματόπλεγμα
Κέντρο Φ.Χ. 1:100.000
ΕΡΜΙΟΝΗ-ΥΔΡΑ
φ = 37 15
λ = -0 45
Υψομετρική Αφετηρία : Μέση Στάθμη Θάλασσας
ΜΕΘΟΔΟΣ ΤΡΙΓΩΝΙΣΜΟΥ : επίλυση δικτύου με την ΜΕΤ
ΤΡΙΓΩΝΟΜΕΤΡΙΚΑ ΣΗΜΕΙΑ ΕΞΑΡΤΗΣΗΣ
35057 Αγ. Σπυρίδων 12319.02 16282.03
35049 Παναγίτσα 11609.78 14895.45
ΣΥΝΤΕΤΑΓΜΕΝΕΣ ΣΤΑΣΕΩΝ
Σ1 12876.94 17594.91
Σ2 12643.97 16475.42
Σ14 12813.67 17453.74
Σ16 12822.67 17628.29
Σ18 12905.45 17703.13
Σ20 12716.10 17006.92
ΕΛΕΓΧΘΗΚΕ ΕΠΙ ΤΟΠΟΥ
ΓΙΑ ΤΗΝ ΑΚΡΙΒΕΙΑ ΤΗΣ ΑΠΟΤΥΠΩΣΗΣ
Ναύπλιο 5-11-2002
Ο ΜΗΧ/ΚΟΣ ΤΗΣ ΤΥΔΚ Ν.ΑΡΓΟΛΙΔΑΣ
ΘΕΩΡΗΘΗΚΕ
Ναύπλιο 5-11-2002
ΤΕΧΝΙΚΟ ΓΡΑΦΕΙΟ
ΜΕΤΡΗΣΗ ΕΠΕ
21300 ΚΡΑΝΙΔΙ
τηλ. 27540-22450
ΕΡΓΟΔΟΤΗΣ
ΓΕΩΡΓΙΟΣ ΔΗΜ. ΓΙΑΝΝΑΚΟΠΟΥΛΟΣ
ΕΡΓΟ
ΑΠΟΤΥΠΩΣΗ ΠΑΡΑΛΙΑΚΗΣ ΖΩΝΗΣ ΓΙΑ ΤΟΝ ΚΑΘΟΡΙΣΜΟ ΑΙΓΙΑΛΟΥ ΚΑΙ ΠΑΡΑΛΙΑΣ
ΘΕΣΗ
ΛΕΠΙΤΣΑ ΚΟΙΛΑΔΑΣ ΔΗΜΟΥ ΚΡΑΝΙΔΙΟΥ
ΘΕΜΑ ΣΧΕΔΙΟΥ
ΤΟΠΟΓΡΑΦΙΚΟ ΔΙΑΓΡΑΜΜΑ ΜΕ ΙΣΟΥΨΕΙΣ
ΑΡΙΘΜΟΣ ΣΧΕΔΙΟΥ 2
ΚΛΙΜΑΚΑ 1:500
ισοδιάσταση=1.00
ΧΡΟΝΟΣ ΜΕΛΕΤΗΣ : 10.2002
ΥΠΟΓΡΑΦΗ
ΣΦΡΑΓΙΔΑ
ΑΝΤΩΝΗΣ Αθ. ΑΝΤΩΝΟΠΟΥΛΟΣ
ΑΓΡΟΝΟΜΟΣ - ΤΟΠΟΓΡΑΦΟΣ ΜΗΧΑΝΙΚΟΣ Ε.Μ.Π.
ΧΑΡΑΞΗ ΟΡΙΟΓΡΑΜΜΩΝ ΑΙΓΙΑΛΟΥ ΚΑΙ ΠΑΡΑΛΙΑΣ
ΦΕΚ 113Δ/19-2-2003
όριο πευκοδάσους
Ιδιοκτησία Μαρίας Χρ. Μπούκα
θάλασσα
ΑΡΧΕΙΟ: Α132.FPL

Αριθ. 7370 (2)

Τροποποίηση σχεδίου πόλης Βόλου Ν. Μαγνησίας στο Ο.Τ. 789, στην συνοικία Αγίου Κωνσταντίνου.

Ο ΝΟΜΑΡΧΗΣ ΜΑΓΝΗΣΙΑΣ

Έχοντας υπόψη :

1. Τις διατάξεις των άρθρων 3 και 70 του Ν.Δ. της 17.7.23 (ΦΕΚ 228 Α΄) «Περί σχεδίων πόλεων κ.λπ.», όπως τροποποιήθηκε και συμπληρώθηκε μεταγενέστερα.

2. Τις διατάξεις του άρθρου 29 του Ν. 2831/2000 (ΦΕΚ 140 Α΄), «Περί τροποποίησης του Γ.Ο.Κ. (Ν. 1577/1985) και άλλες διατάξεις», όπως τροποποιήθηκε με τον Ν. 3044 /2002 (ΦΕΚ 197 Α΄).

3. Την 240/2003 Απόφαση του Δημοτικού Συμβουλίου Βόλου, με την οποία προτείνεται η συγκεκριμένη τροποποίηση.

4. Το γεγονός ότι κατά της παραπάνω Απόφασης δεν ασκήθηκαν ενστάσεις.

5. Το ρυμοτομικό σχέδιο της περιοχής (ΦΕΚ 102/ 7.4.1930).

6. Την 58/2003 , θέμα 14ο, γνωμοδότηση του Σ.Χ.Ο.Π. Μαγνησίας,με την οποία κάνει δεκτή την 240/2003 Απόφαση του Δημοτικού Συμβουλίου Βόλου και επειδή:

α) Με την προτεινόμενη τροποποίηση προκύπτει αύξηση των κοινοχρήστων χώρων της πόλης.

β) Με την διάνοιξη της παρόδου θα εξυπηρετούνται καλύτερα οι κυκλοφοριακές ανάγκες της περιοχής.

7. Το γεγονός ότι από τις διατάξεις αυτής της απόφασης δεν προκαλείται δαπάνη εις βάρος του κρατικού προϋπολογισμού, ούτε εις βάρος του προϋπολογισμού του οικείου ΟΤΑ, αποφασίζουμε:

Εγκρίνουμε την τροποποίηση στο Ο.Τ. 789 , στην συνοικία Αγίου Κωνσταντίνου του Δήμου Βόλου για διάνοιξη υφισταμένου δρόμου (πάροδος Γαρέφη), όπως φαίνεται στο τοπογραφικό σχέδιο σε κλίμακα 1: 500, που συνοδεύει την 240/2003 Απόφαση του Δημοτικού Συμβουλίου Βόλου.

Αμέσως μετά την δημοσίευση της παρούσης στην Εφημερίδα της Κυβερνήσεως, ακριβές αντίγραφο του πρωτοτύπου τοπογραφικού διαγράμματος που την συνοδεύει θα αναρτηθεί στον πίνακα ανακοινώσεων του Τμήματος Κτηματολογίου και Τοπογραφικών Εφαρμογών Νομαρχιακής Αυτοδιοίκησης Μαγνησίας επί 15ήμερον για να λάβουν γνώση οι ενδιαφερόμενοι.

Η απόφαση αυτή να δημοσιευθεί στην Εφημερίδα της Κυβερνήσεως.

Βόλος, 10 Οκτωβρίου 2003

Ο Νομάρχης
ΙΩΑΝΝΗΣ ΠΡΙΝΤΖΟΣ

ΚΤΗΜΑΤΟΛΟΓΙΚΟΣ ΠΙΝΑΚΑΣ

α/α	ΤΜΗΜΑ	ΟΡΙΑ	ΙΔΙΟΚΤΗΤΗΣ	ΟΡΙΑ
1	I	1.2.3.4.1.	ΓΕΩΡΓΙΟΣ & ΗΛΙΑΣ ΛΕΤΣΙΟΣ	ΠΑΡΟΔΟΣ ΓΑΡΕΦΗ
2	II	3.5.6.7.8.9.4.3.	ΘΕΟΔΩΡΑ ΝΑΚΟΥ	ΠΑΡΟΔΟΣ ΓΑΡΕΦΗ
3	III	8.7.10.11.12.13.14.8.	ΒΑΣΙΛΕΙΟΣ ΤΡΙΤΑΚΗΣ	ΠΑΡΟΔΟΣ ΓΑΡΕΦΗ
4	IV	11.15.16.17.18.19.20. 21.22.14.13.12.11.	ΤΗΛΙΟΠΟΥΛΟΥ ΒΑΣΙΛΙΚΗ	ΠΑΡΟΔΟΣ ΓΑΡΕΦΗ
5	V	23.24.25.26.27.22.21.20.19.23.	ΕΛΕΝΗ ΜΑΥΡΟΥΛΕΑ	ΠΑΡΟΔΟΣ ΓΑΡΕΦΗ
6	VI	25.28.31.26.25.	ΔΗΜΗΤΡΙΟΣ ΤΖΑΦΙΡΟΠΟΥΛΟΣ	ΠΑΡΟΔΟΣ ΓΑΡΕΦΗ
7	VII	30.31.28.29.30.	ΔΗΜΗΤΡΙΟΣ,ΕΥΘΥΜΙΟΣ & ΚΩΝ/ΝΟΣ ΤΖΑΦΙΡΟΠΟΥΛΟΣ	ΠΑΡΟΔΟΣ ΓΑΡΕΦΗ

ΕΛΛΗΝΙΚΗ ΔΗΜΟΚΡΑΤΙΑ
ΝΟΜΑΡΧΙΑΚΗ ΑΥΤΟΔΙΟΙΚΗΣΗ ΜΑΓΝΗΣΙΑΣ
Δ/ΝΣΗ ΠΕΧΩΠΕ
ΤΜΗΜΑ ΠΟΛΕΟΔΟΜΙΑΣ ΚΑΙ ΠΟΛΕΟΔ. ΕΦΑΡΜΟΓΩΝ

ΤΡΟΠΟΠΟΙΗΣΗ ΡΥΜΟΤΟΜΙΚΟΥ ΣΧΕΔΙΟΥ
ΠΟΛΗΣ ΒΟΛΟΥ ΣΤΟ Ο.Τ. 789

ΚΛΙΜΑΚΑ 1:500

ΘΕΩΡΗΣΗ
Ο Δ/ΝΤΗΣ ΠΕΧΩΠΕ
ΒΟΛΟΣ 9-10-03

ΑΝΑΣΤΑΣΙΑ ΛΟΥΚΙΔΟΥ
ΑΡΧ/ΚΩΝ ΜΗΧ/ΚΟΣ


ΠΕΡΙΛΗΨΗ ΑΠΟΦΑΣΗΣ


Εγκρίνουμε την τροποποίηση στο Ο.Τ 789 στην συνοικία Αγίου Κων/νου του Δήμου Βόλου για διάνοιξη υφιστάμενου δρόμου (πάροδος Γαρέφη), όπως φαίνεται στο τοπογραφικό σχέδιο σε κλίμακα 1:500 που συνοδεύει την υπ' αριθμόν 240/03 Απόφαση του Δημοτικού Συμβουλίου Βόλου.

Εγκρίνεται ώς πατάρτημα της 7370/03 απόφασης
ΒΟΛΟΣ 10-10-03
Ο ΝΟΜΑΡΧΗΣ ΜΑΓΝΗΣΙΑΣ

ΓΙΑΝΝΗΣ ΠΡΙΝΤΖΟΣ

ΦΕΚ αρ. .... τεύχος Δ

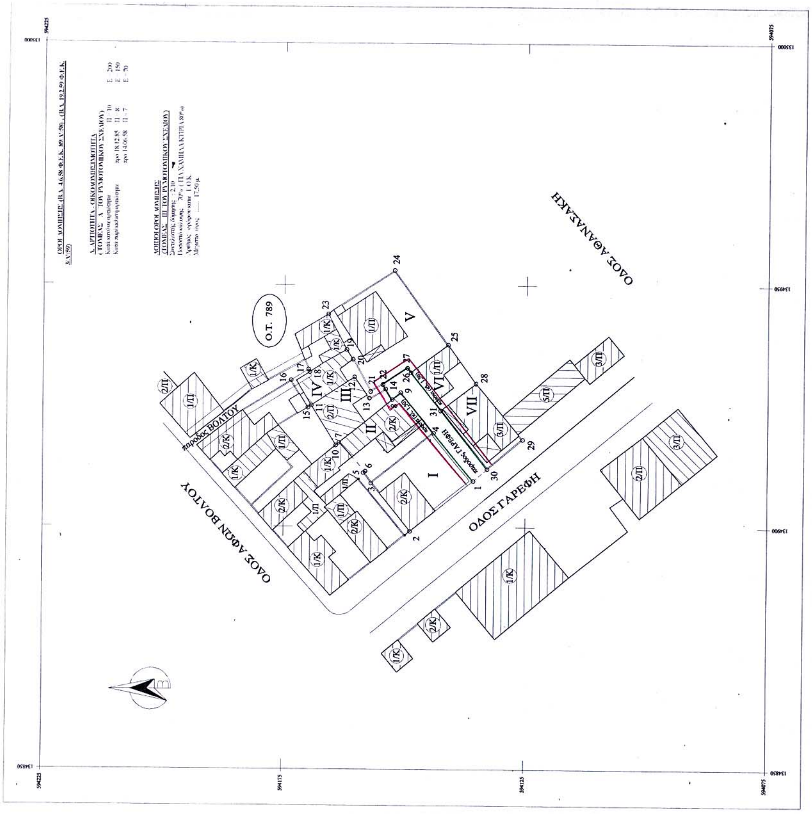

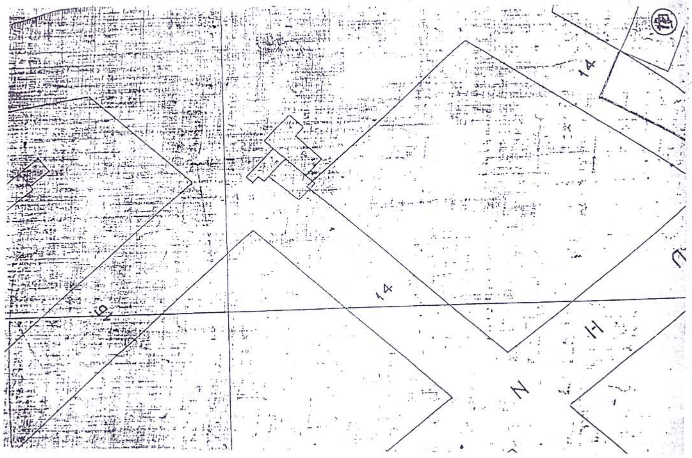

ΕΘΝΙΚΟ ΤΥΠΟΓΡΑΦΕΙΟ
Για τεχνικούς λόγους στο σχεδιάγραμμα έγινε σμίκρυνση κατά ποσοστό 32%